
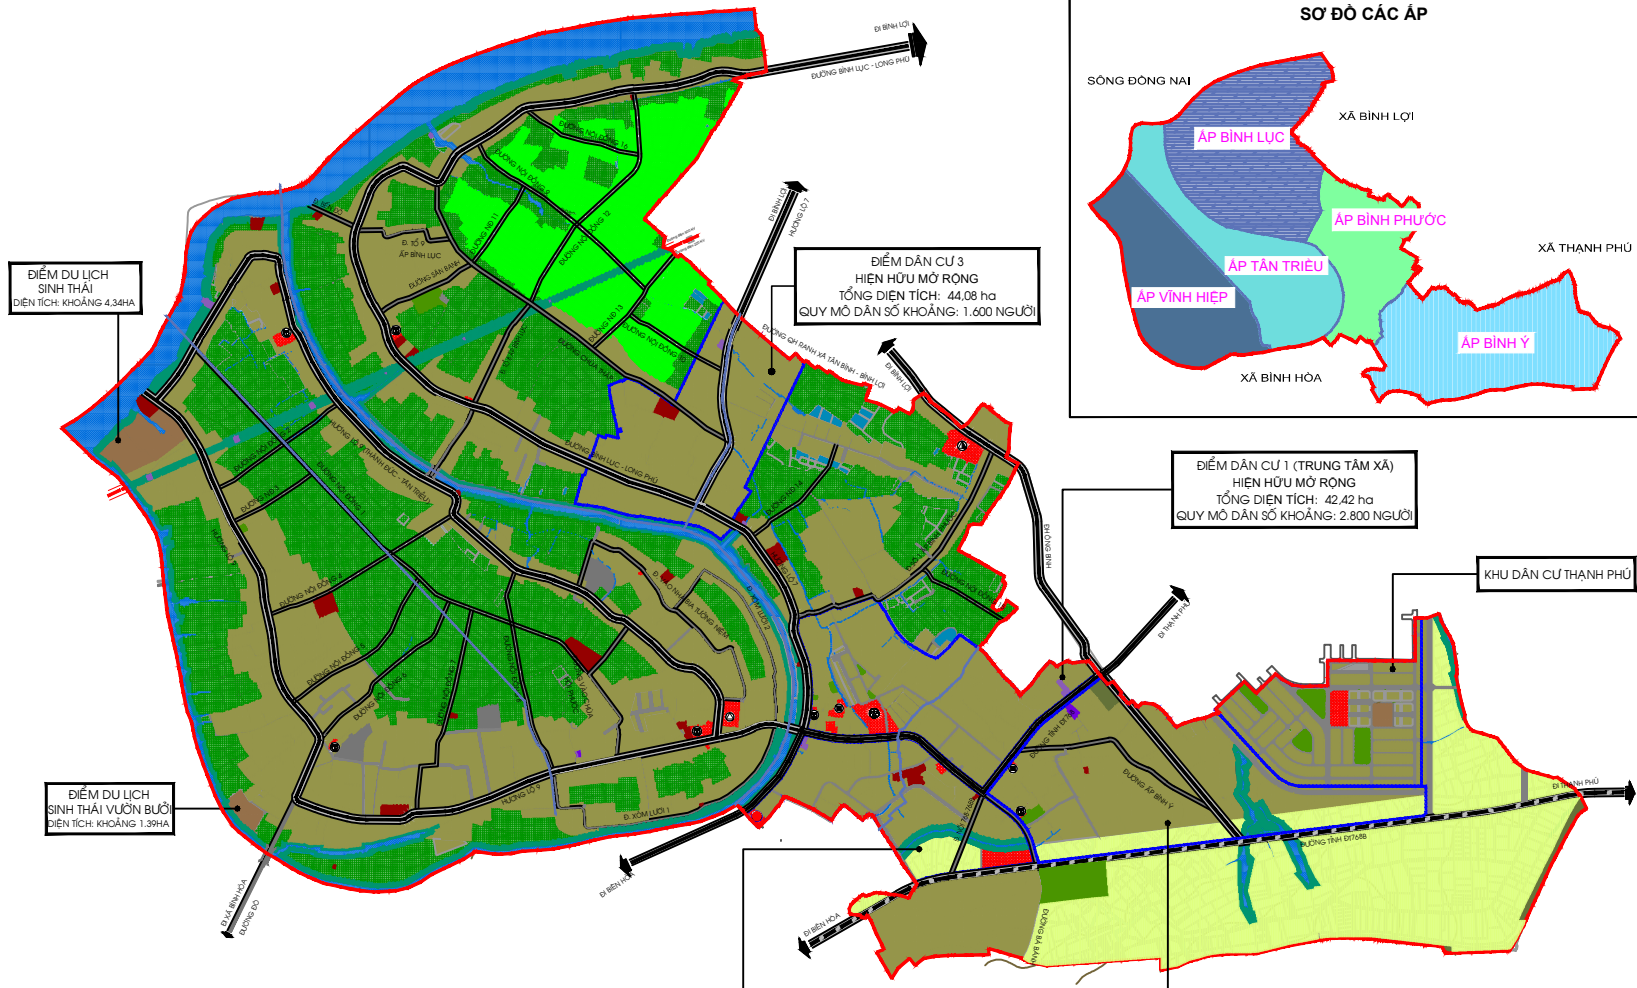
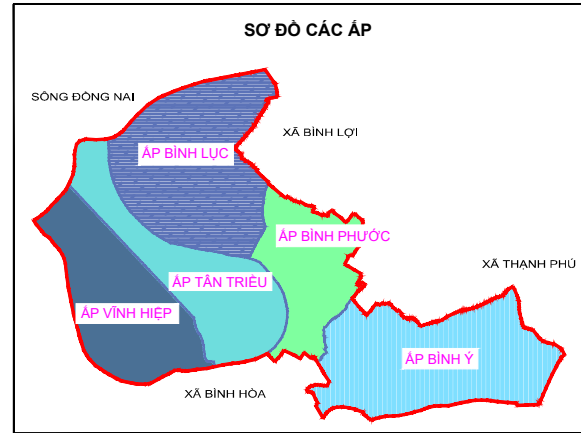
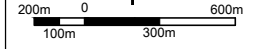


XÃ TÂN BÌNH - HUYỆN VĨNH CỬU - TỈNH ĐỒNG NAI
QUY HOẠCH CHUNG XÂY DỰNG XÃ TÂN BÌNH, HUYỆN VĨNH CỬU
GIAI ĐOẠN ĐẾN NĂM 2025 VÀ DÀI HẠN ĐẾN NĂM 2030
SƠ ĐỒ ĐỊNH HƯỚNG PHÁT TRIỂN KHÔNG GIAN TOÀN XÃ

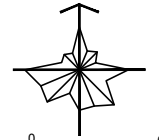

ĐIỂM DU LỊCH SINH THÁI
DIỆN TÍCH: KHOẢNG 4,34HA

ĐIỂM DÂN CƯ 3
HIỆN HỮU MỞ RỘNG
TỔNG DIỆN TÍCH: 44,08 ha
QUY MÔ DÂN SỐ KHOẢNG: 1.600 NGƯỜI

ĐIỂM DÂN CƯ 1 (TRUNG TÂM XÃ)
HIỆN HỮU MỞ RỘNG
TỔNG DIỆN TÍCH: 42,42 ha
QUY MÔ DÂN SỐ KHOẢNG: 2.800 NGƯỜI

KHU DÂN CƯ THÀNH PHỐ

ĐIỂM DÂN CƯ 2 (TRUNG TÂM XÃ)
HIỆN HỮU MỞ RỘNG
TỔNG DIỆN TÍCH: 33 ha
QUY MÔ DÂN SỐ KHOẢNG: 2.100 NGƯỜI

ĐIỂM DÂN CƯ 4 (MỞ MỚI)
TỔNG DIỆN TÍCH: 63,84 ha
QUY MÔ DÂN SỐ KHOẢNG: 4.100 NGƯỜI

- KÝ HIỆU**
- ĐẤT NÔNG NGHIỆP
 - ĐẤT TRỒNG LÚA
 - ĐẤT TRỒNG TRỌT KHÁC
 - ĐẤT NUÔI TRỒNG THỦY SẢN
- ĐẤT XÂY DỰNG**
- ĐẤT Ở HIỆN HỮU
 - ĐẤT Ở QUY HOẠCH MỚI
 - ĐẤT CÔNG CỘNG
 - ĐẤT CÂY XANH, THỂ DỤC THỂ THAO
 - ĐẤT CÂY XANH CÁCH LY
 - ĐẤT TÔN GIÁO, DANH LAM, DI TÍCH ĐÌNH ĐỀN
 - ĐẤT CƠ SỞ SẢN XUẤT PHI NÔNG NGHIỆP
 - ĐẤT XÂY DỰNG CHỨC NĂNG KHÁC
- ĐẤT HẠ TẦNG KỸ THUẬT**
- ĐẤT GIAO THÔNG
 - ĐẤT NGHĨA TRƯNG NGHĨA ĐỊA
 - ĐẤT QUỐC PHÒNG AN NINH
 - ĐẤT HẠ TẦNG KỸ THUẬT KHÁC
 - CHỈ ĐẪM TRUNG CHUYÊN RÁC
- ĐẤT KHÁC**
- ĐẤT S. NGƯỜI K. RẠCH MỎC
 - ĐƯỜNG ĐIỆN SỎOKV
 - KHUÔNG KHÉP 20KV
 - RANH ẤP
 - RANH ĐIỂM DÂN CƯ TẬP TRÚNG
 - RANH QUY HOẠCH
- ĐIỂM DƯỚI DẤU**
- TRƯỜNG THCS
 - TR. TIỂU HỌC
 - TR. HẠM NÓN
 - NHÀ VĂN HÓA
 - TRẠM Y TẾ
 - TÔN GIÁO
 - UBND XÃ
 - CHỢ

CƠ QUAN PHÊ DUYỆT:

Kèm theo quyết định số NGÀY THÁNG NĂM

CƠ QUAN THẨM ĐỊNH:

Kèm theo công văn số NGÀY THÁNG NĂM

CƠ QUAN THỰC THI:

Kèm theo công văn số NGÀY THÁNG NĂM

CƠ QUAN TỔ CHỨC LẬP QUY HOẠCH: Ủy ban nhân dân xã Tân Bình

Kèm theo tờ trình số NGÀY THÁNG NĂM

CÔNG TRÌNH - HẠ TẦNG: QUY HOẠCH CHIANG LẬP DUNG XÃ TÂN BÌNH - HUYỆN VĨNH CỬU - TỈNH ĐỒNG NAI

Tên đơn vị: **SƠ ĐỒ ĐỊNH HƯỚNG PHÁT TRIỂN KHÔNG GIAN TOÀN XÃ**

SẢN VẼ: CHỢP	TY LÊ	NGÀY:
THIẾT KẾ: KTS. NGUYỄN THANH LÂM		
CHỦ THÌ: THS.KTS. NGUYỄN THỊ THU PHƯƠNG		
CHỦ NHIỆM: THS. KTS. TRẦN THANH FÚNG		
QL. KỸ THUẬT: THS.KS. TRẦN NGỌC QUYÊN		

PHÓ GIÁM ĐỐC

THS. KTS. TRẦN THANH TÙNG

