
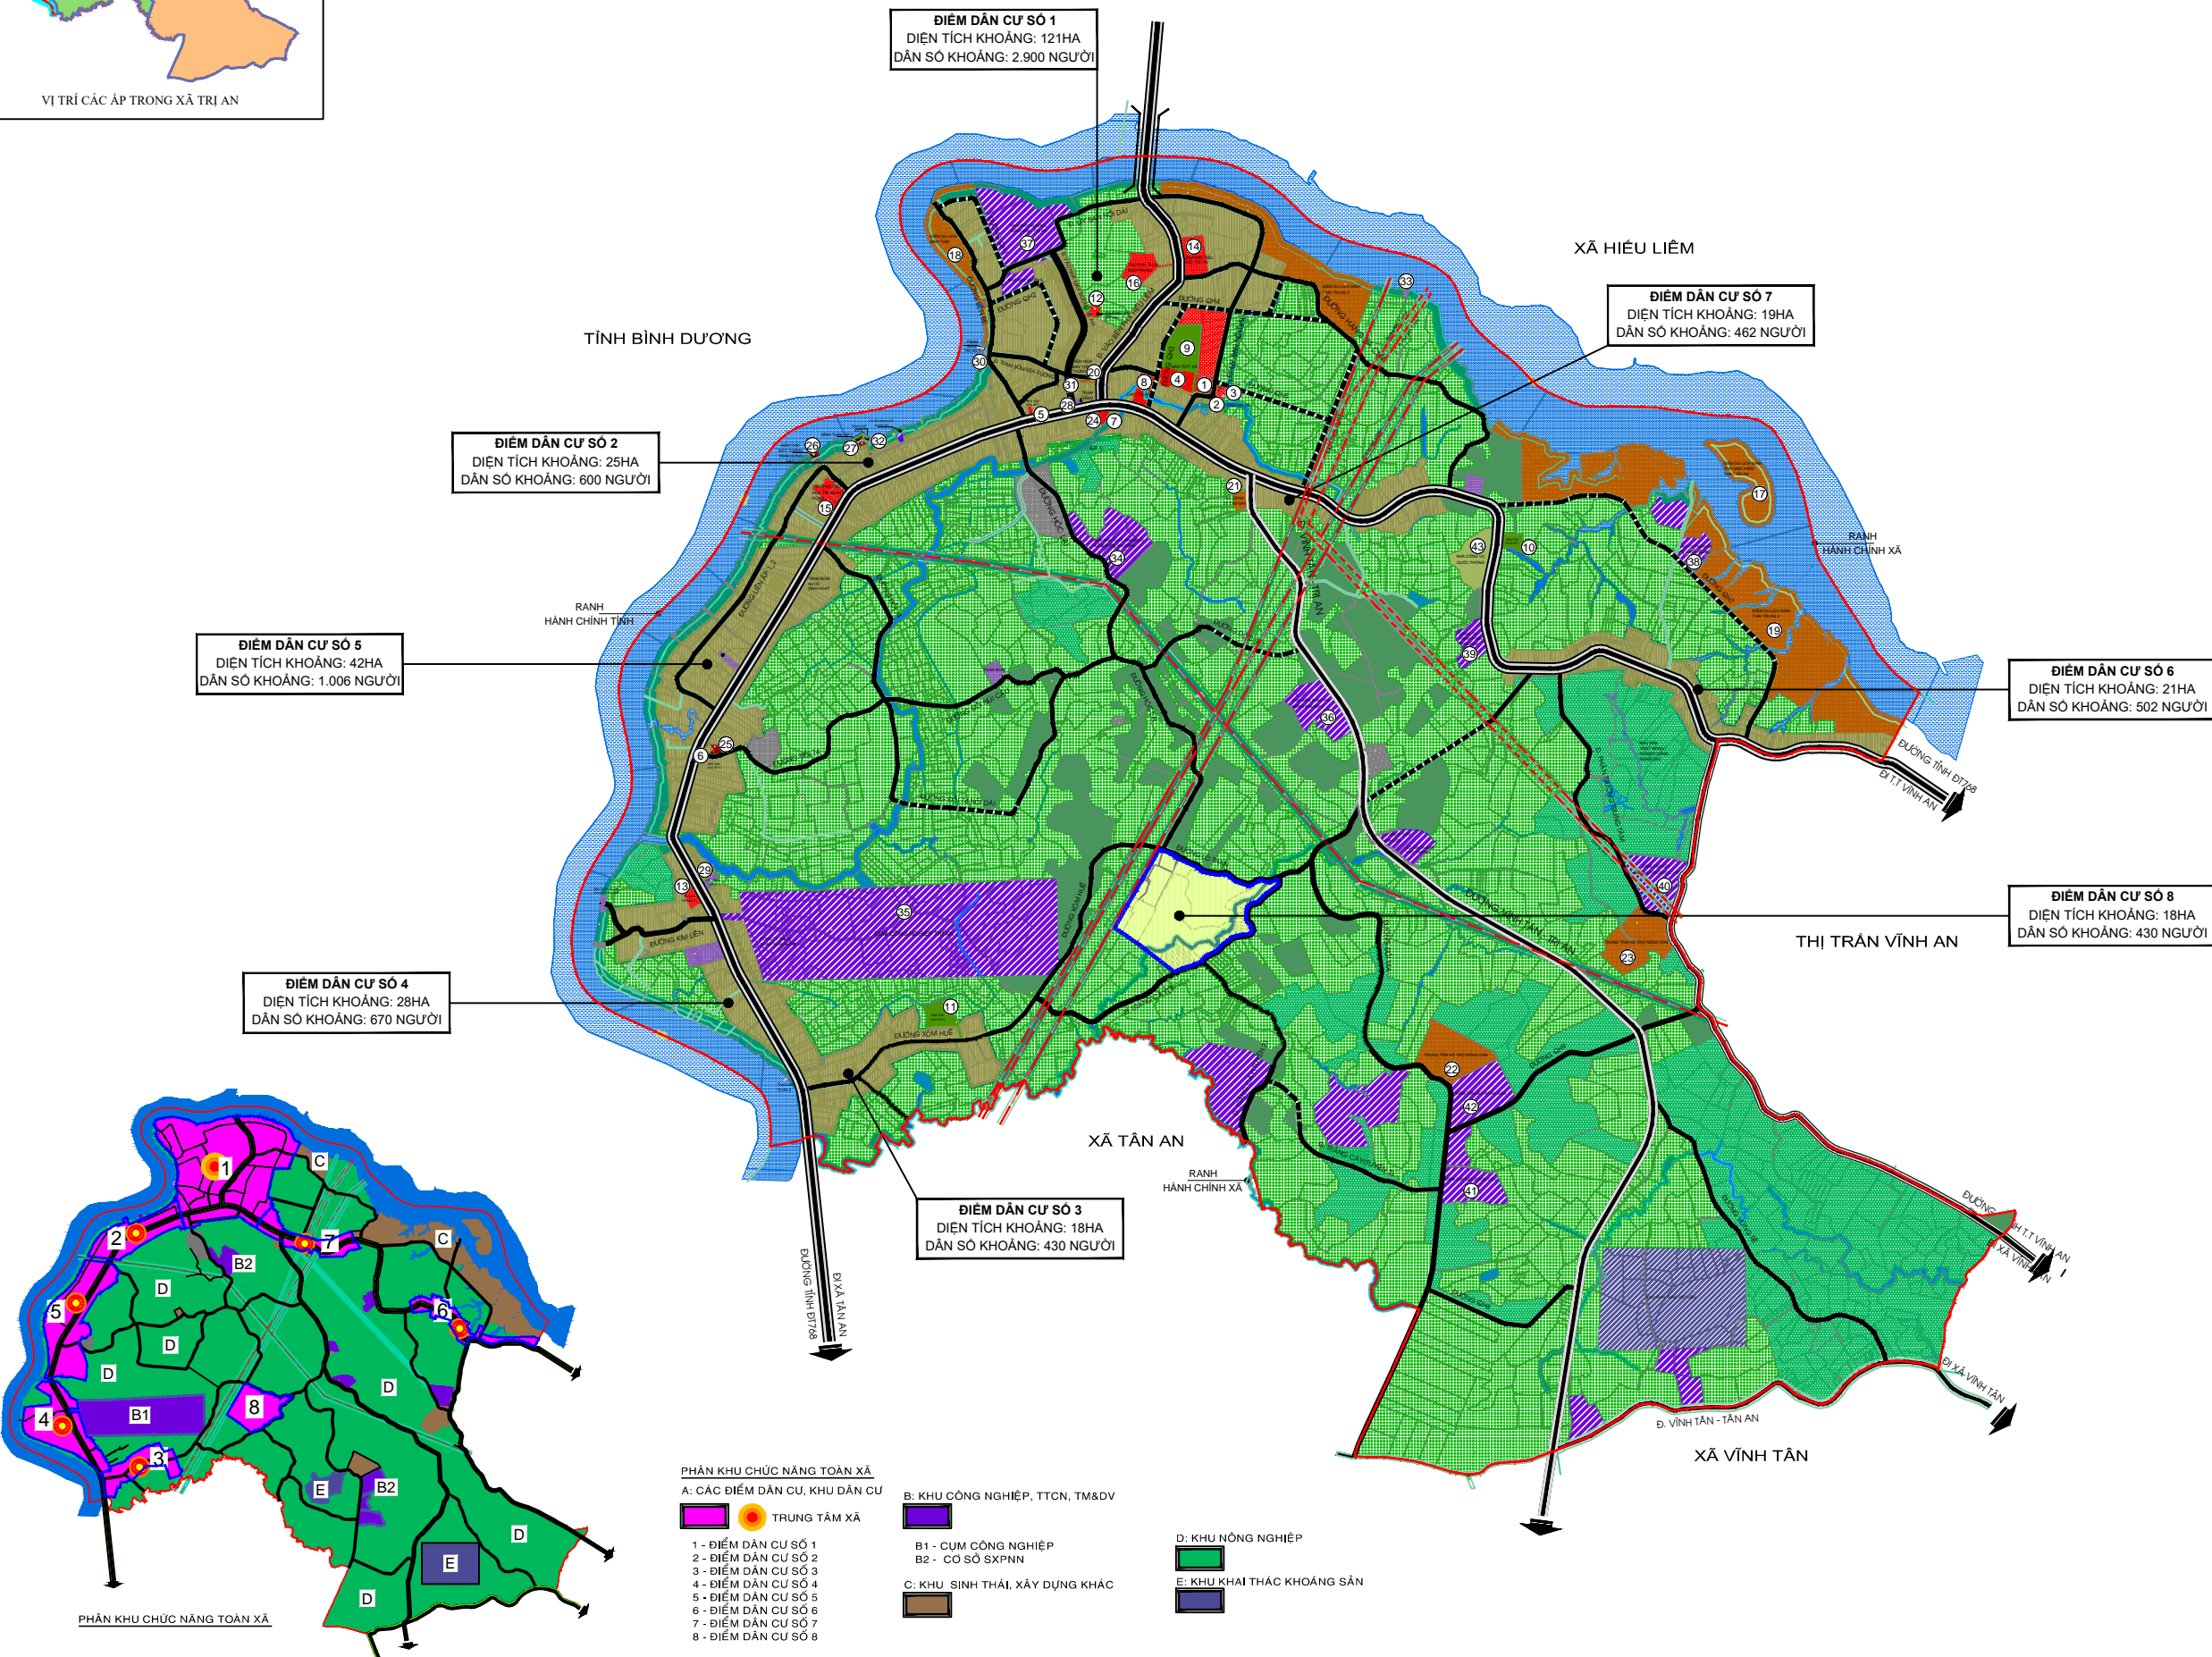


# HUYỆN VĨNH CỬU - TỈNH ĐỒNG NAI

## QUY HOẠCH CHUNG XÂY DỰNG XÃ TRỊ AN

### BẢN ĐỒ ĐỊNH HƯỚNG PHÁT TRIỂN KHÔNG GIAN TOÀN XÃ

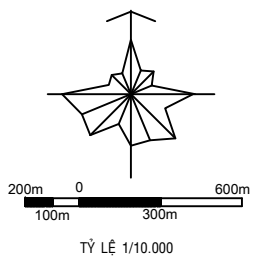

- KÝ HIỆU**
- 1. ĐẤT NÔNG NGHIỆP**
- ĐẤT TRỒNG TRỌT KHÁC
  - ĐẤT RỪNG SẢN XUẤT
  - ĐẤT NUÔI TRỒNG THỦY SẢN
  - ĐẤT NÔNG NGHIỆP KHÁC
- 2. ĐẤT XÂY DỰNG**
- ĐẤT Ở
  - ĐẤT CÔNG CỘNG
  - ĐẤT CÂY XANH, THỂ DỤC THỂ THAO
  - ĐẤT CÂY XANH CÁCH LY
  - ĐẤT TÔN GIÁO DANH LAM, DI TÍCH, ĐÌNH ĐẾN
  - ĐẤT CÔNG NGHIỆP, TTCN & LNHỆ
  - ĐẤT KHOÁNG SẢN, SXVLXD
  - ĐẤT XÂY DỰNG CHỨC NĂNG KHÁC
- ĐẤT HẠ TẦNG KỸ THUẬT**
- ĐẤT GIAO THÔNG
  - ĐẤT XỬ LÝ CHẤT THẢI RẮN
  - ĐẤT NGHĨA TRANG NGHĨA ĐỊA
  - ĐẤT HẠ TẦNG KỸ THUẬT KHÁC
  - ĐẤT QUỐC PHÒNG AN NINH
- 3. ĐẤT KHÁC**
- ĐẤT S. NGÔI K. RẠCH MNCD

CƠ QUAN PHÊ DUYỆT: UBND HUYỆN VĨNH CỬU

KÈM THEO QUYẾT ĐỊNH SỐ ..... NGÀY ..... THÁNG ..... NĂM .....

CƠ QUAN THẨM ĐỊNH: HỘI ĐỒNG THẨM ĐỊNH HUYỆN VĨNH CỬU

KÈM THEO CÔNG VĂN SỐ ..... NGÀY ..... THÁNG ..... NĂM .....

CƠ QUAN THỎA THUẬN: SỞ XÂY DỰNG ĐỒNG NAI

KÈM THEO CÔNG VĂN SỐ ..... NGÀY ..... THÁNG ..... NĂM .....

CƠ QUAN TỔ CHỨC LẬP QUY HOẠCH: UBND XÃ TRỊ AN

KÈM THEO TỜ TRÌNH SỐ ..... NGÀY ..... THÁNG ..... NĂM .....

CÔNG TRÌNH - ĐỊA ĐIỂM:  
XÃ TRỊ AN - HUYỆN VĨNH CỬU - TỈNH ĐỒNG NAI  
QUY HOẠCH CHUNG XÂY DỰNG XÃ TRỊ AN

TÊN BẢN VẼ:  
**BẢN ĐỒ ĐỊNH HƯỚNG PHÁT TRIỂN KHÔNG GIAN**

BẢN VẼ : 01/03/2022	GHÉP : 01 A0	TỶ LỆ : 1/10.000	NGÀY HT : .../2022
THIẾT KẾ	THS. KTS. PHẠM TRƯỜNG AN		
CHỦ TRÌ	THS. KTS. NGUYỄN THỊ THU PHƯƠNG		
CHỦ NHIỆM	THS. KTS. NGUYỄN THỊ THU PHƯƠNG		
D.L. KỸ THUẬT	THS.KS. TRẦN NGỌC QUYÊN		

PHÓ GIÁM ĐỐC:

THS.KTS. TRẦN THANH TÙNG

- PHÂN KHU CHỨC NĂNG TOÀN XÃ**
- A: CÁC ĐIỂM DÂN CƯ, KHU DÂN CƯ
- TRUNG TÂM XÃ
- B: KHU CÔNG NGHIỆP, TTCN, TM&DV
- B1 - CỤM CÔNG NGHIỆP
  - B2 - CƠ SỞ SXPN
- C: KHU SINH THÁI, XÂY DỰNG KHÁC
- D: KHU NÔNG NGHIỆP
- E: KHU KHAI THÁC KHOÁNG SẢN
- 1 - ĐIỂM DÂN CƯ SỐ 1  
2 - ĐIỂM DÂN CƯ SỐ 2  
3 - ĐIỂM DÂN CƯ SỐ 3  
4 - ĐIỂM DÂN CƯ SỐ 4  
5 - ĐIỂM DÂN CƯ SỐ 5  
6 - ĐIỂM DÂN CƯ SỐ 6  
7 - ĐIỂM DÂN CƯ SỐ 7  
8 - ĐIỂM DÂN CƯ SỐ 8