
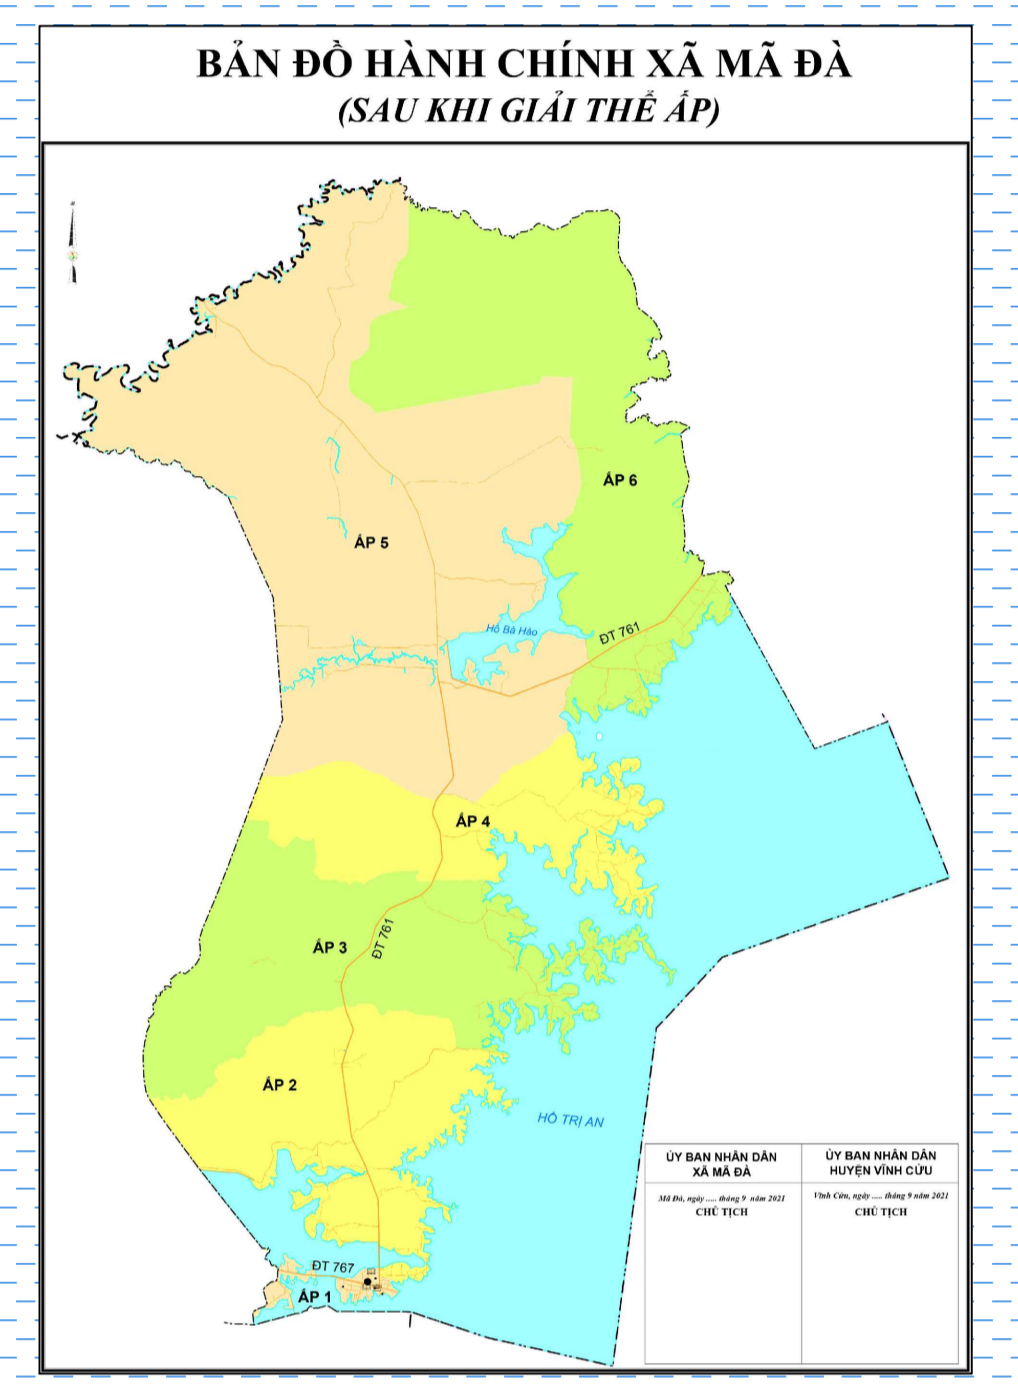
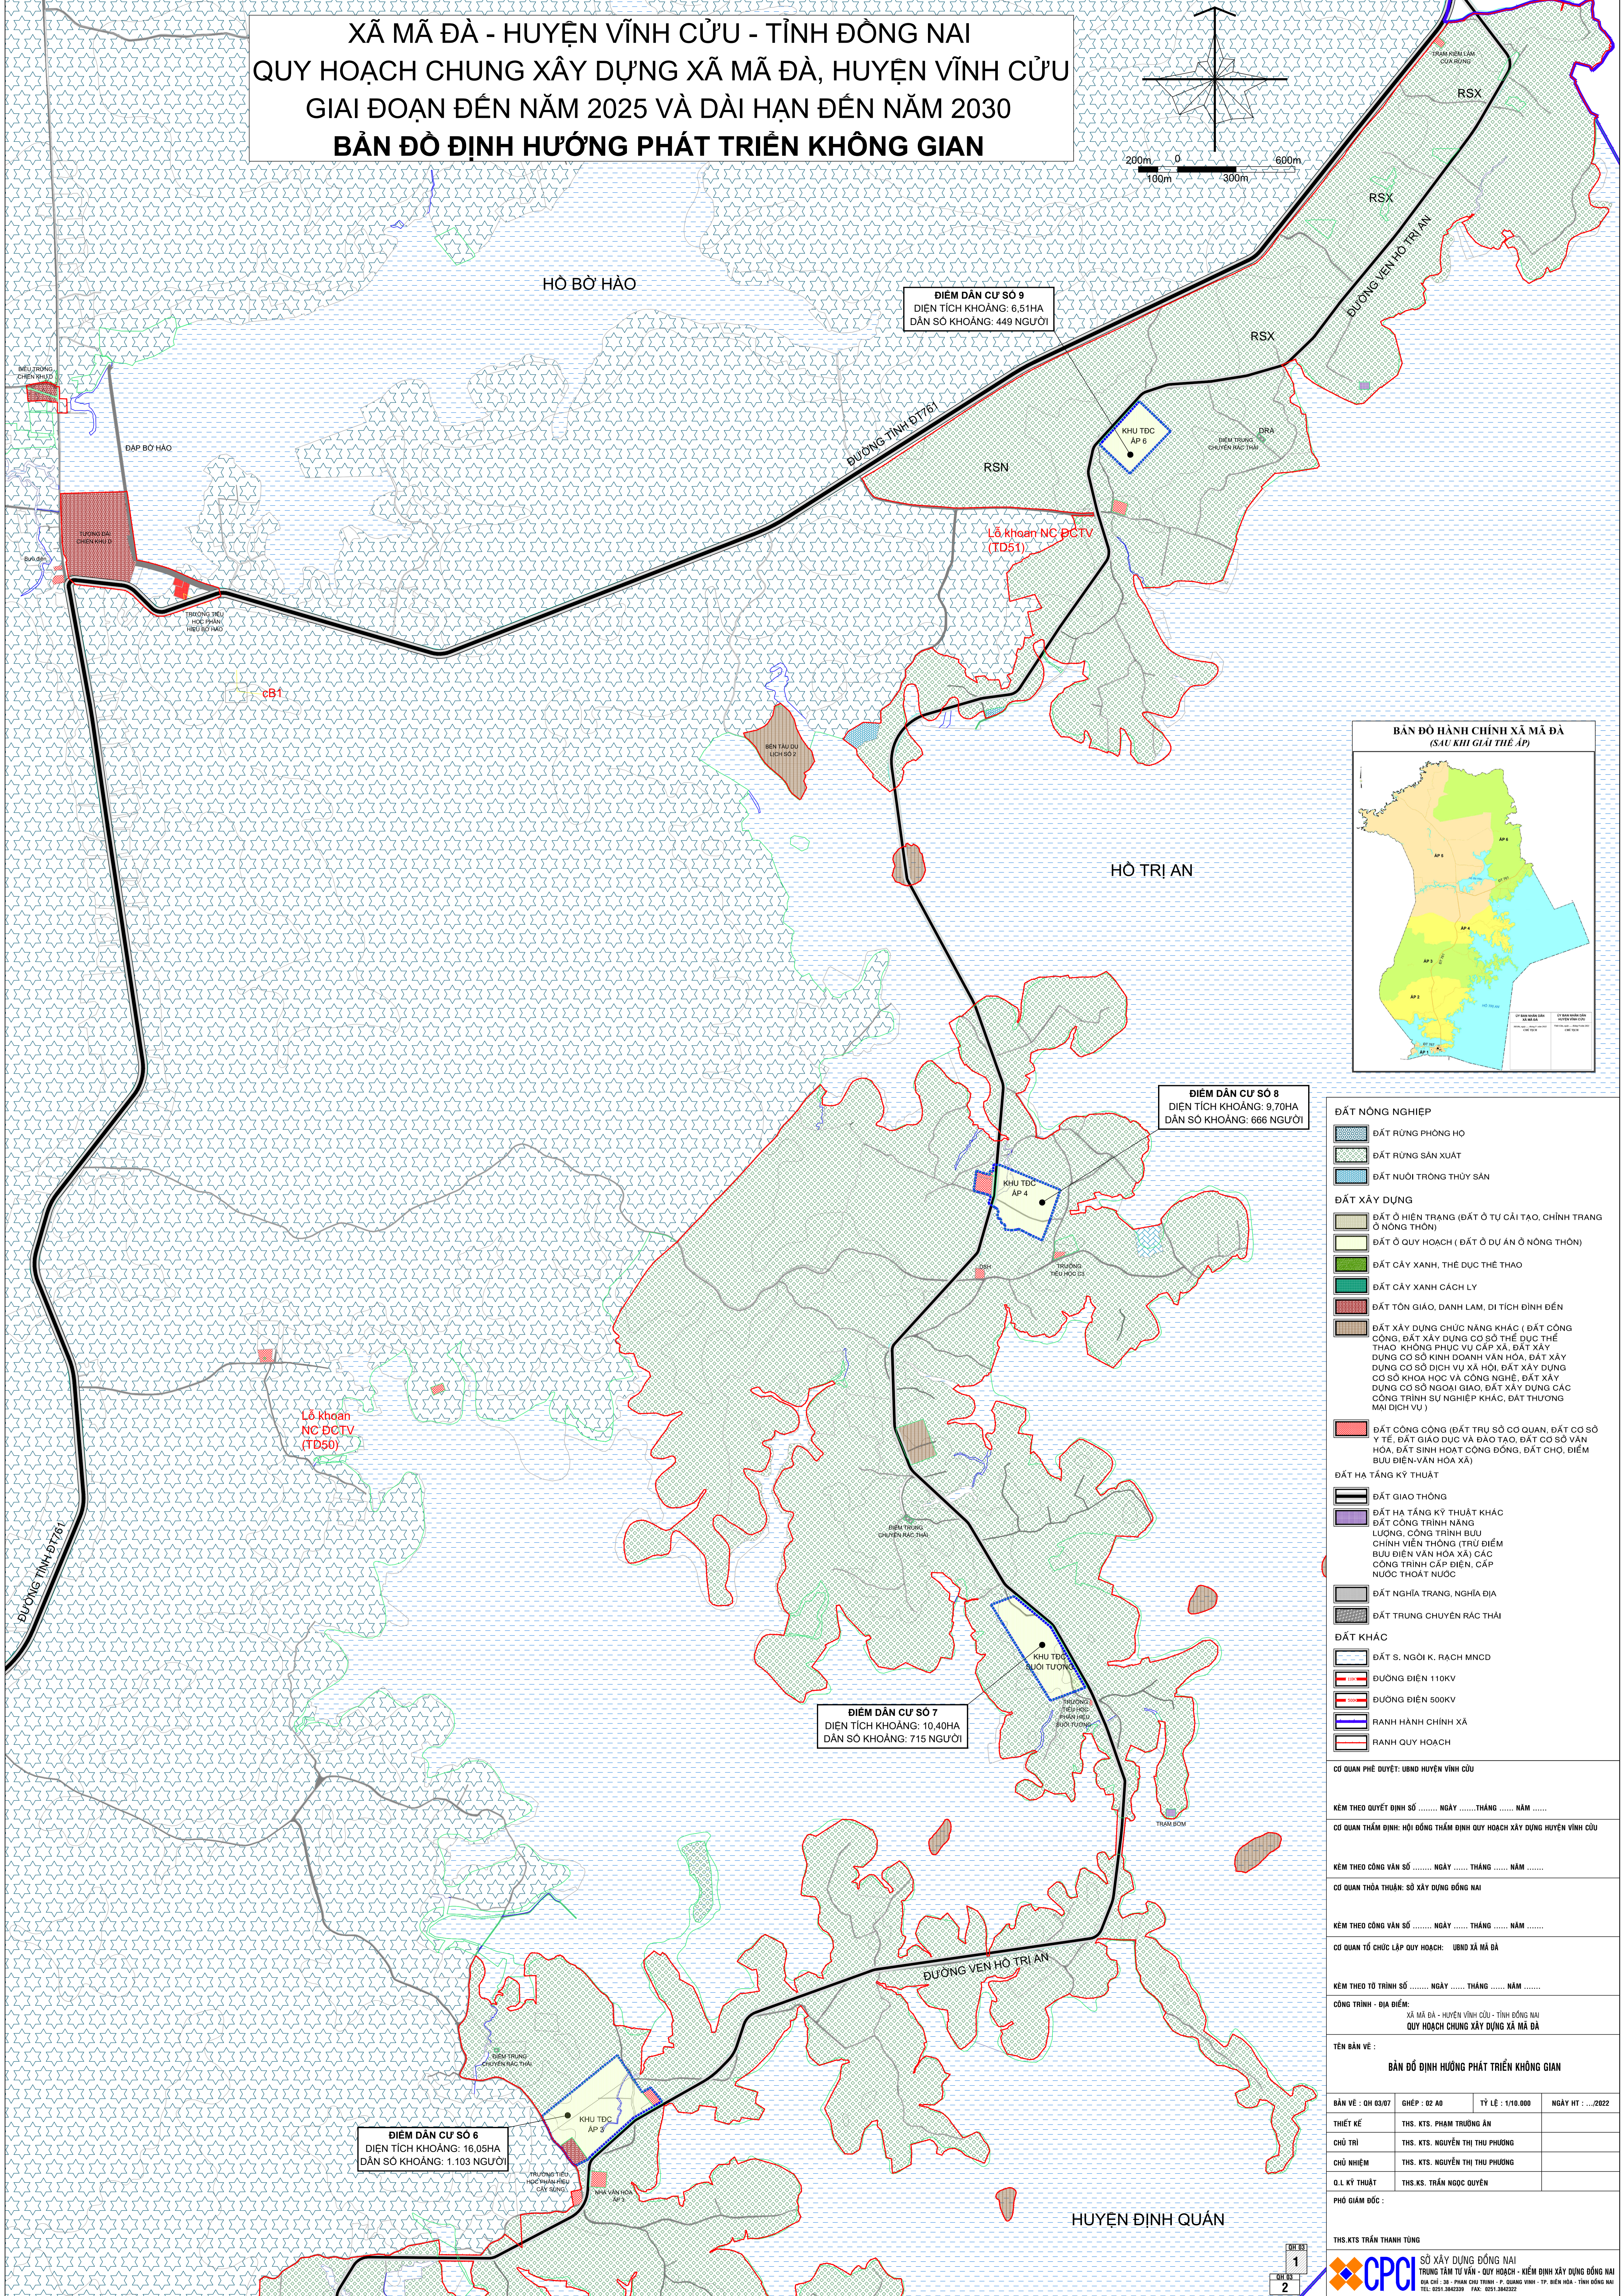


XÃ MÃ ĐÀ - HUYỆN VĨNH CỬU - TỈNH ĐỒNG NAI
QUY HOẠCH CHUNG XÂY DỰNG XÃ MÃ ĐÀ, HUYỆN VĨNH CỬU
GIAI ĐOẠN ĐẾN NĂM 2025 VÀ DÀI HẠN ĐẾN NĂM 2030
BẢN ĐỒ ĐỊNH HƯỚNG PHÁT TRIỂN KHÔNG GIAN

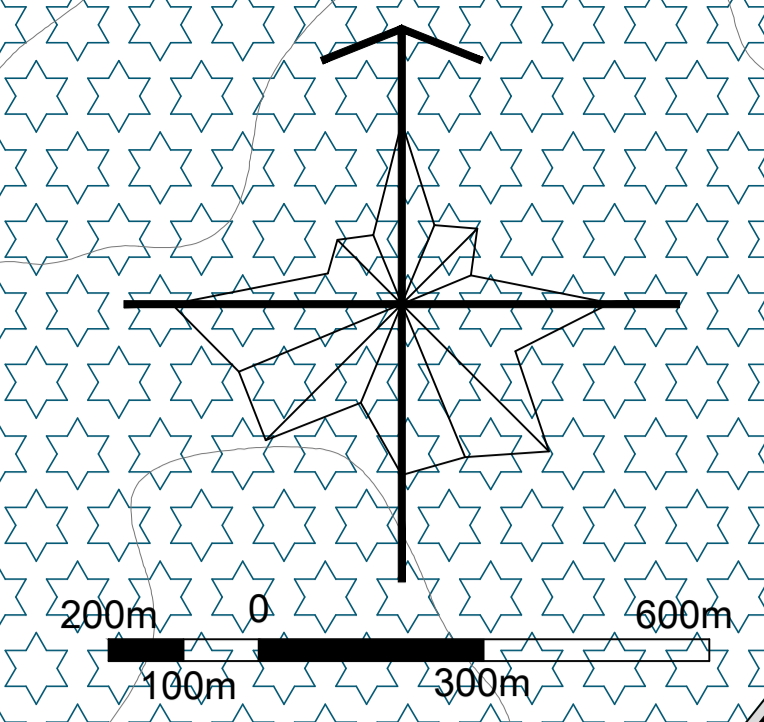

- ĐẤT NÔNG NGHIỆP**
- ĐẤT RỪNG PHÒNG HỒ
 - ĐẤT RỪNG SẢN XUẤT
 - ĐẤT NUÔI TRỒNG THỦY SẢN
- ĐẤT XÂY DỰNG**
- ĐẤT Ở HIỆN TRẠNG (ĐẤT Ở TỰ CẠO TẠO, CHÍNH TRẠNG Ở NÔNG THÔN)
 - ĐẤT Ở QUY HOẠCH (ĐẤT Ở DỰ ÁN Ở NÔNG THÔN)
 - ĐẤT CÂY XANH, THỂ DỤC THỂ THAO
 - ĐẤT CÂY XANH CÁCH LY
 - ĐẤT TÔN GIÁO, DANH LAM, DI TÍCH ĐỊNH ĐẾN
 - ĐẤT XÂY DỰNG CHỨC NĂNG KHÁC (ĐẤT CÔNG CÔNG, ĐẤT XÂY DỰNG CƠ SỞ THỂ DỤC THỂ THAO KHÔNG PHỤC VỤ CẤP XÃ, ĐẤT XÂY DỰNG CƠ SỞ KINH DOANH VĂN HÓA, ĐẤT XÂY DỰNG CƠ SỞ KHOA HỌC VÀ CÔNG NGHỆ, ĐẤT XÂY DỰNG CƠ SỞ NGOÀI GIAO, ĐẤT XÂY DỰNG CÁC CÔNG TRÌNH SỰ NGHIỆP KHÁC, ĐẤT THƯƠNG MẠI DỊCH VỤ)
 - ĐẤT CÔNG CÔNG (ĐẤT TRU SỞ CƠ QUAN, ĐẤT CƠ SỞ Y TẾ, ĐẤT GIÁO DỤC VÀ ĐÀO TẠO, ĐẤT CƠ SỞ VĂN HÓA, ĐẤT SINH HOẠT CÔNG ĐỒNG, ĐẤT CHỢ, ĐIỂM BỤI ĐIỆN-VĂN HÓA XÃ)
- ĐẤT HÀ TẮNG KỸ THUẬT**
- ĐẤT GIAO THÔNG
 - ĐẤT HÀ TẮNG KỸ THUẬT KHÁC
 - ĐẤT CÔNG TRÌNH NĂNG LƯỢNG, CÔNG TRÌNH NĂNG CHÍNH VIÊN THÔNG (TRỤ ĐIỂM BỤI ĐIỆN VĂN HÓA XÃ) CÁC CÔNG TRÌNH CẤP ĐIỆN, CẤP NƯỚC THOÁT NƯỚC
 - ĐẤT NGHĨA TRANG, NGHĨA ĐỊA
 - ĐẤT TRUNG CHUYỂN RÁC THẢI
- ĐẤT KHÁC**
- ĐẤT S. NGÔI K. RẠCH MNCD
 - ĐƯỜNG ĐIỆN 110KV
 - ĐƯỜNG ĐIỆN 500KV
 - RANH HÀNH CHÍNH XÃ
 - RANH QUY HOẠCH

ĐIỂM DÂN CƯ SỐ 8
 DIỆN TÍCH KHOẢNG: 9,70HA
 DÂN SỐ KHOẢNG: 666 NGƯỜI

ĐIỂM DÂN CƯ SỐ 7
 DIỆN TÍCH KHOẢNG: 10,40HA
 DÂN SỐ KHOẢNG: 715 NGƯỜI

ĐIỂM DÂN CƯ SỐ 6
 DIỆN TÍCH KHOẢNG: 16,05HA
 DÂN SỐ KHOẢNG: 1.103 NGƯỜI

ĐIỂM DÂN CƯ SỐ 9
 DIỆN TÍCH KHOẢNG: 6,51HA
 DÂN SỐ KHOẢNG: 449 NGƯỜI

CƠ QUAN PHÊ DUYỆT: UBND HUYỆN VĨNH CỬU

KÈM THEO QUYẾT ĐỊNH SỐ NGÀY THÁNG NĂM

CƠ QUAN THẨM ĐỊNH: HỘI ĐỒNG THẨM ĐỊNH QUY HOẠCH XÂY DỰNG HUYỆN VĨNH CỬU

KÈM THEO CÔNG VẤN SỐ NGÀY THÁNG NĂM

CƠ QUAN THỎA THUẬN: SỞ XÂY DỰNG ĐỒNG NAI

KÈM THEO CÔNG VẤN SỐ NGÀY THÁNG NĂM

CƠ QUAN TỔ CHỨC LẬP QUY HOẠCH: UBND XÃ MÃ ĐÀ

KÈM THEO TỜ TRÌNH SỐ NGÀY THÁNG NĂM

CÔNG TRÌNH - ĐỊA ĐIỂM:
 XÃ MÃ ĐÀ - HUYỆN VĨNH CỬU - TỈNH ĐỒNG NAI
QUY HOẠCH CHUNG XÂY DỰNG XÃ MÃ ĐÀ

TÊN BẢN VẼ:
BẢN ĐỒ ĐỊNH HƯỚNG PHÁT TRIỂN KHÔNG GIAN

BẢN VẼ: 01/03/07	GHÉP: 02 A0	TỶ LỆ: 1/10.000	NGÀY HT: .../2022
THIẾT KẾ	THS. KTS. PHẠM TRƯỜNG AN		
CHỦ TRÌ	THS. KTS. NGUYỄN THỊ THƯƠNG		
CHỦ NHIỆM	THS. KTS. NGUYỄN THỊ THƯƠNG		
Đ.L. KỸ THUẬT	THS.KS. TRẦN NGỌC QUYÊN		
PHÓ GIÁM ĐỐC:			
THS.KTS TRẦN THANH TÙNG			

SỞ XÂY DỰNG ĐỒNG NAI
 TRUNG TÂM TƯ VẤN - QUY HOẠCH - KIỂM ĐỊNH XÂY DỰNG ĐỒNG NAI
 ĐIA ĐIỂM: 39 - PHẠM CHI TRINH - P. QUANG THINH - TP. BIÊN HÒA - TỈNH ĐỒNG NAI
 TEL: 0251.3842339 FAX: 0251.3842322